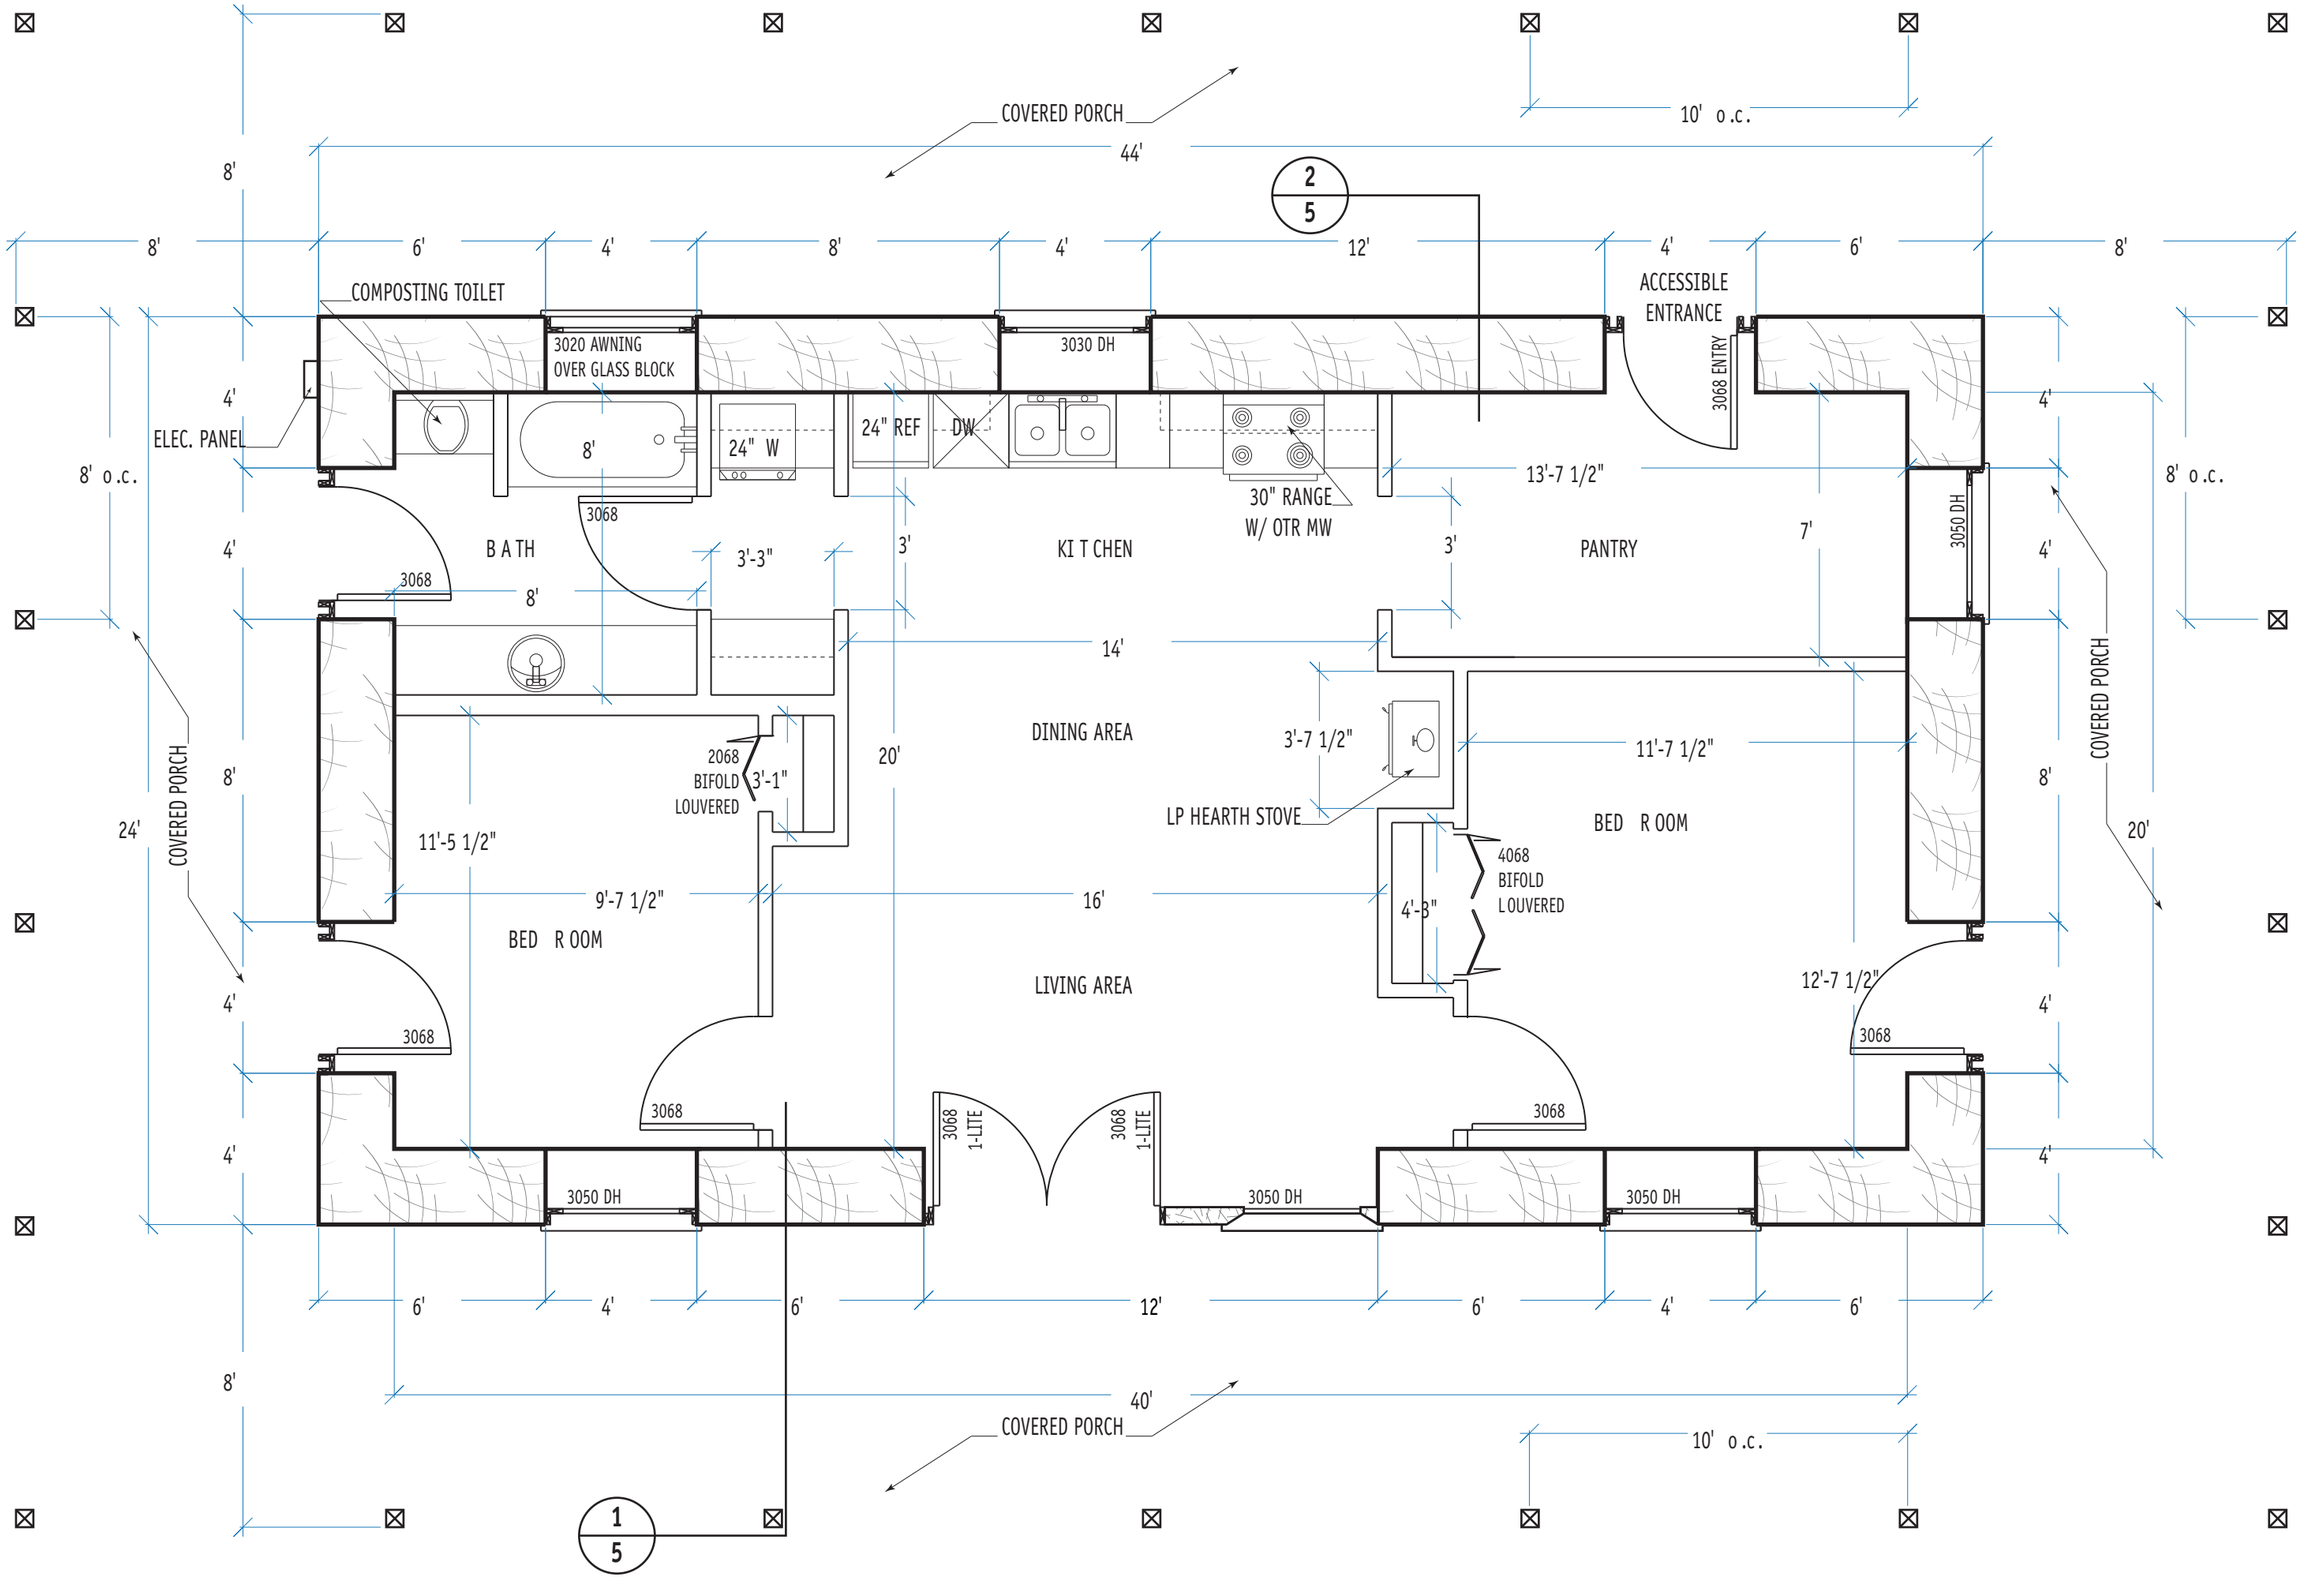

SC ALE: 1/4 " = 1 ' -0 "

FLOOR PLAN